

Załącznik nr 2
OPIS PRZEDMIOTU ZAMÓWIENIA

1. Przedmiotem zamówienia jest zakup (wykonanie, dostawa i montaż):
pomieszczenie I – mebli biurowych (4 sztuki - półki nad biurkami, 1 sztuka- komoda, 1 sztuka-szafa wysoka zabudowa, 1 sztuka - lada-recepcja, 1 sztuka- kącik do spotkań, dodatkowe biurko)
pomieszczenie II – mebli biurowych (1 sztuka komoda, 1 sztuka regał I, 1 sztuka regał II, 1 sztuka zabudowa – aneks kuchenny)
Specyfikacja rzeczowa zamówienia i wymagania techniczne wykonania produktów zamieszczone poniżej
2. Produkty muszą być o parametrach technicznych określonych w specyfikacji rzeczowej zamówienia.
3. Produkty muszą być:
 - a) fabrycznie nowe, pełnowartościowe, wolne od wad, wykonane zgodnie z normami branżowymi i posiadać gwarancję producenta na okres minimum 24 miesięcy
 - b) spełniać wymagania pod względem BHP zgodnie z obowiązującymi przepisami w tym zakresie,
 - c) dopuszczone do obrotu i stosowania w krajach Unii Europejskiej w tym w pomieszczeniach przeznaczonych na stały pobyt ludzi.
3. Dostawa produktów:
 - meble biurowe – zmontowane, gotowe do użytku,
4. Zakres zamówienia obejmuje:
 - wykonanie, dostarczenie, zmontowanie i ustawienie mebli w pomieszczeniach wskazanych przez Zamawiającego (pomieszczenia na parterze, adres: Łysomice, ul. Sadowa 2c) do 2 miesięcy od dnia podpisania umowy z Zamawiającym


PROJEKT ARANŻACJI WNETRZ

BIURO W ŁYSOMICACH



BUKA

UKŁAD FUNKCJONALNY

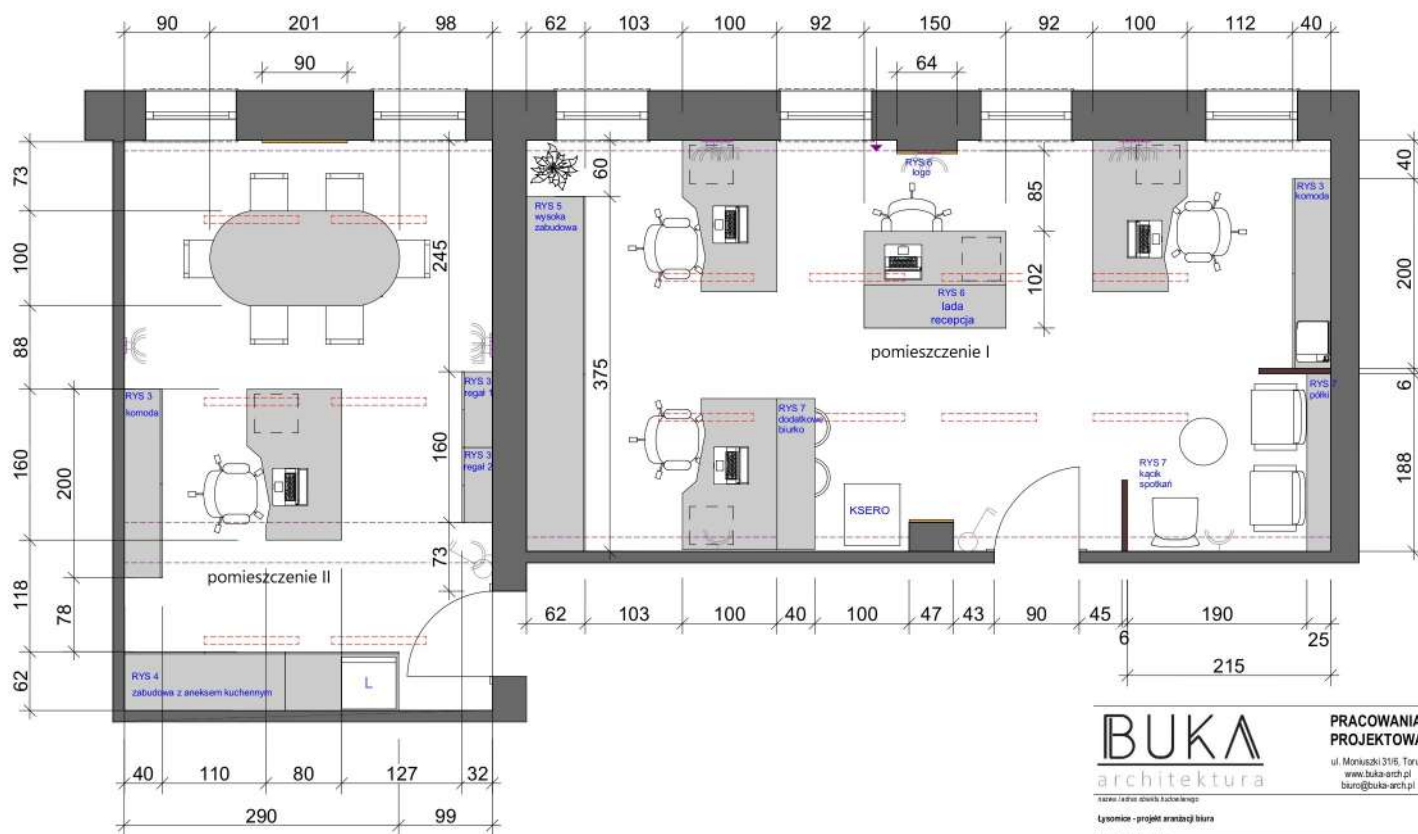

LEGENDA

SCIANA POKRYTA KORKIEM

SCIANKA AŻUROWA WYKONANA Z DREWNIANYCH LAMELI

BUKA
architektura

**PRACOWNIA
PROJEKTOWA**
ul. Moniuszki 31/5, Toruń
www.buka-arch.pl
biuro@buka-arch.pl

biuro: Jacek i Aneta Truchala

Lysomier - projekt aranżacji biura

biuro: Jacek i Aneta Truchala

Stowarzyszenie „Lokalna Grupa Dobroci Ziemia Gostyń”
Brzoźniewo 10, 87-140 Chleba

projekt: Jacek Truchala architektura

Martyna Fischer architektura wnętrz
tel. 506775891

nazwa projektu

UKŁAD FUNKCJONALNY

skala: 1:40
numer opz: RYS 1

WYKOŃCZENIE - PODSTAWOWE INFORMACJE

KOLORYSTYKA

INTENSYWNY ŻÓŁTY



JASNY SZARY



Jasny szary zgodny z odcieniem występującym na biurkach firmy Wuteh.

CIEMNY SZARY



Ciemny szary zgodny z odcieniem występującym na biurkach firmy Wuteh.

DĄB



Odcień płyty drewnopodobnej dopasowany do drzwi w biurze.

KOREK



Korek - min. grubość 7 mm. Grubość 10-12 mm pozwoli na swobodne wbijanie pinezek do tablic.

ZABUDOWA NA WYMIAR

MATERIAŁ:

płyta laminowana 18 mm

DEKORY:

- intensywny żółty

np. Kronospan - 0134 BS Sunshine
Egger - U114 żółty jaskrawy
Swiss Krono - U3986 VL Musztardowy
(bardziej zgaszony odcień)

- jasny szary

np. Swiss Krono - U112 PE Popiel
Kronospan - 0112 PE Stone Grey
Egger - U707 szary jedwabisty / U708 szary jasny

- ciemny szary

np. Swiss Krono - U164 PE Antracyt
Kronospan - 0164 PE Anthracite
Egger - U963 szary diamentowy

- drewno - dąb

np. Egger - H1180 dąb halifax
Kronospan - 5527 SN Stone Oak
Swiss Krono - D4033 Dąb słoneczny

UCHWYTY

Proste czarne uchwyty.
Sugerowana długość około 20 cm.



PÓLKI NAD BIURKAMI

Na ścianie z oknami, nad biurkami po lewej i po prawej stronie od recepcji półki samowiszące.

Półki 80x20-30 cm, białe, samowiszące (ukryte mocowanie).

Półki zamontowane na wysokościach od ziemi: 180 i 140 cm.

Półki wyśrodkowane względem ściany między oknami.

Ilość półek - 4 (po dwie nad biurkami).



REGULACJA WYSOKOŚCI PÓLEK W ZABUDOWIE

W celu lepszego dostosowania wysokości półek w szafach i regałach sugerowany system samoregulacji pozwalający na modyfikację - np. w części zabudowy tam gdzie konstrukcyjnie jest to możliwe dziurki do regulacji.



BUKA
architektura

**PRACOWNIA
PROJEKTOWA**
ul. Moniuszki 31/5, Toruń
www.buka-arch.pl
biuro@buka-arch.pl

biuro: Jarosław Stachurski

Lysomice - projekt ramy biurka

biuro: Jarosław Stachurski
Stowarzyszenie „Lokalna Grupa Działania Ziemia Gostyń”
Brachówko 10, 87-140 Chlewno

projekt: opracowanie: architekt

Martyna Fischer architektura wnętrz
tel. 506775891

nazwa projektu

MATERIAŁY


strona numer opz.
RYS 2

ZABUDOWA NA WYMIAR


KOMODA - 2 sztuki




BOK

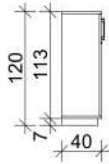


FRONT

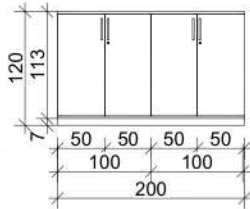


OTWIERANIE

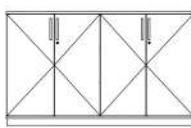

WNĘTRZE

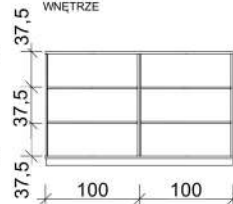

AKSONOMETRIA

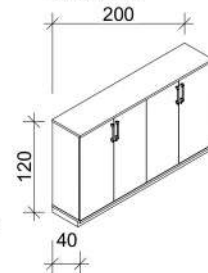


REGAŁ 1 - 1 sztuka




BOK




FRONT

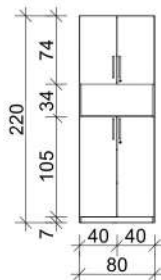


OTWIERANIE

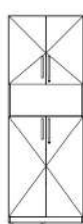

WNĘTRZE

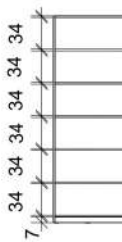

AKSONOMETRIA

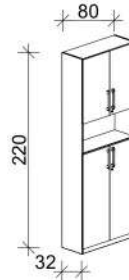


DODATKOWE INFORMACJE

- Komoda:
 - cała zabudowa kolor jasny szary.
- Regał 1:
 - zabudowa kolor jasny szary
 - widoczny tył otwartej półki dekor drewnopodobny.
- Regał 2:
 - cała zabudowa kolor jasny szary.
- Wszystkie szafki zamykane na klucz.


REGAŁ 2 - 1 sztuka



BOK

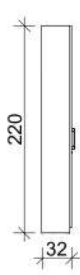


FRONT

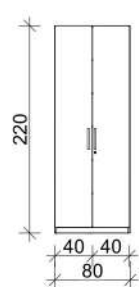


OTWIERANIE



WNĘTRZE

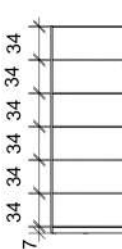

AKSONOMETRIA

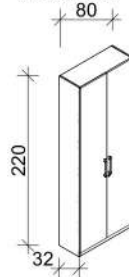

BUKA
architektura

**PRACOWNIA
PROJEKTOWA**
ul. Moniuszki 31/5, Toruń
www.buka-arch.pl
biuro@buka-arch.pl

biuro: Jarosław Stawski, Michał Kowalski
Lysomier - projekt aranżacji biura

biuro: Jakub Świerczko
Stowarzyszenie „Lokalna Grupa Działania Ziemia Gostyń”
Brzoźniewo 10, 87-140 Chleba

projekt: opracowanie: architektura
Martyna Fischer architektura wnętrz
tel. 506775891

nazwa projektu:


ZABUDOWA NA WYMIAR

skala: 1:40
numer opz: RYS 3


ZABUDOWA NA WYMIAR

ZABUDOWA Z ANEKSEM KUCHENNYM - 1 sztuka


BOK

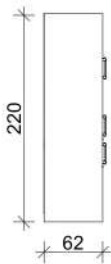

FRONT

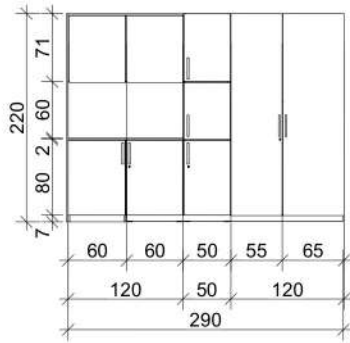

AKSONOMETRIA

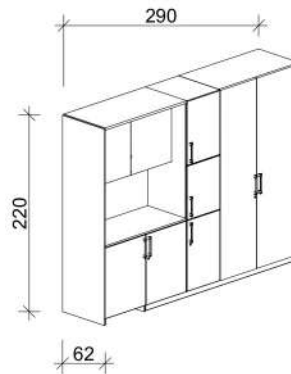

Zabudowa "domknięta" ścianką z płyty meblowej.

SZAFKI WISZĄCE

Otwieranie szafek - front przedłużony 2 cm względem dna szafek wiszących.


Szafki - całe wykonane z żółtej płyty, wnętrze również.

OTWÓR NA KABELE


W lewym górnym rogu blatu, nad lodówką, przełotka na kable w płycie blatu, kolor czarny lub szary.



OTWIERANIE

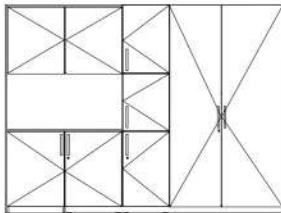

WNĘTRZE

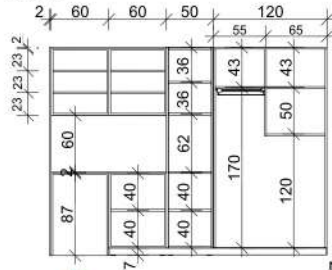

DUŻA SZAFKA

Nieregularny podział (55 i 65 cm) podtyktowany przechowywaniem.

W wyższej części (170 cm) drążek na wieszaki.

MATERIAŁY I KOLORYSTYKA

Cała zabudowa kolor jasny szary oprócz blatu, tyłu (backsplash) i szafek wiszących, które są żółte.

Blat, backsplash i szafki wiszące wykonane z tego samego koloru dekoru. Preferowany materiał na blat to płyta wzmocniona typu HPL.

LODÓWKĄ

Z lewej strony pod blatem miejsce na wolnostojącą lodówkę. Szafka bez dna i bez tylnej ścianki. Front wymiarów takich samych jak szafka obok.

Brak okokułu na szerokości szafki pod lodówkę - wentylacja i otwieranie lodówki.

BUKA
architektura

**PRACOWNIA
PROJEKTOWA**
ul. Moniuszki 31/5, Toruń
www.buka-arch.pl
biuro@buka-arch.pl

biuro: Jarosław Stawka, Michał Kępczyński

Lysionien - projekt aranżacji biura

biuro: Jarosław Stawka

Stowarzyszenie „Lokalna Grupa Działania Ziemia Gostyń”
Brachówko 10, 87-140 Chlewno

projekt: opracowanie: architekt

Martyna Fischer architektura wnętrz

tel. 50675891





nazwa projektu:

ZABUDOWA NA WYMIAR

skala: RYS 4
1:40

ZABUDOWA NA WYMIAR

WYSOKA ZABUDOWA - 1 sztuka

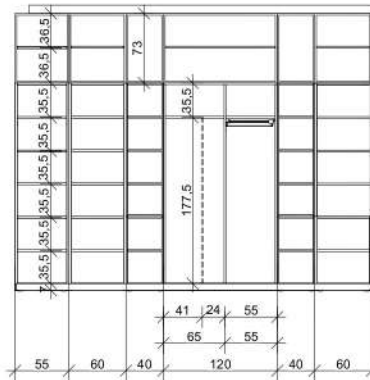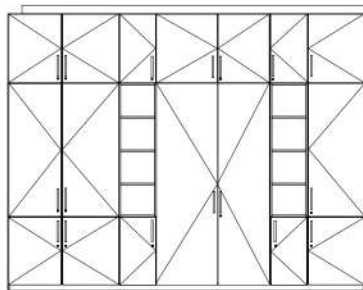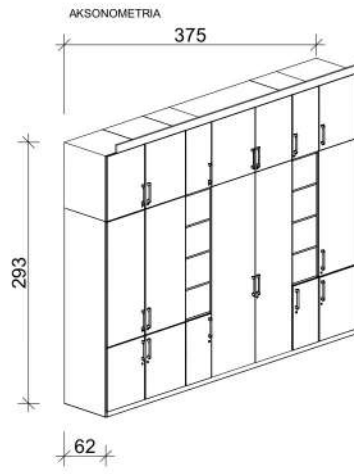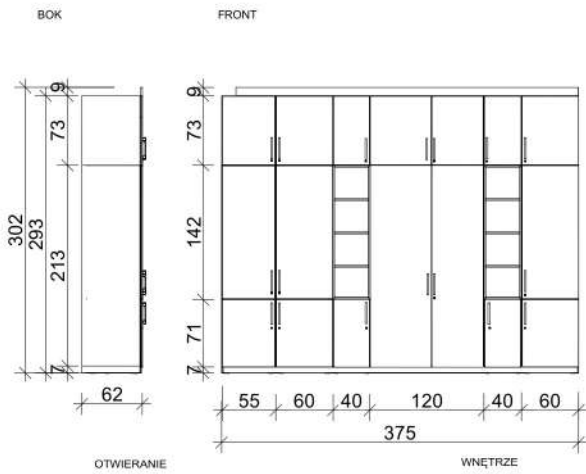

1:40 Płyty pionowy podział płytą o głębokości 30 cm.



DODATKOWE INFORMACJE

Zabudowa - kolor jasny szary oprócz wnętrza otwartych części regału (dąb). Otwarte półki, boki i tył całe w dekorze drewnopodobnym.

Szafki zamykane na klucz.

Z uwagi na podciąg zabudowa do jego wysokości (293 cm), reszta uzupełniona blendą aż do sufitu.

BUKA
architektura

**PRACOWNIA
PROJEKTOWA**

ul. Moniuszki 31/5, Toruń
www.buka-arch.pl
biuro@buka-arch.pl

nazwa: Lokalne studio biurowe

Luxomicon - projekt aranżacji biura

tytuł: zadanie biurowe

Stowarzyszenie „Lokalna Grupa Doskonalenia Ziemia Gostyń”
Brzoźnówka 10, 87-140 Chlewno

projekt: opracowanie

opracował:

Martyna Fischer

architektura wnętrz

tel. 506775891


nazwa projektu

WYSOKA ZABUDOWA NA WYMIAR

skala: 1:40
numer opz: RYS 5

ZABUDOWA NA WYMIAR

LADA / RECEPCJA - 1 sztuka

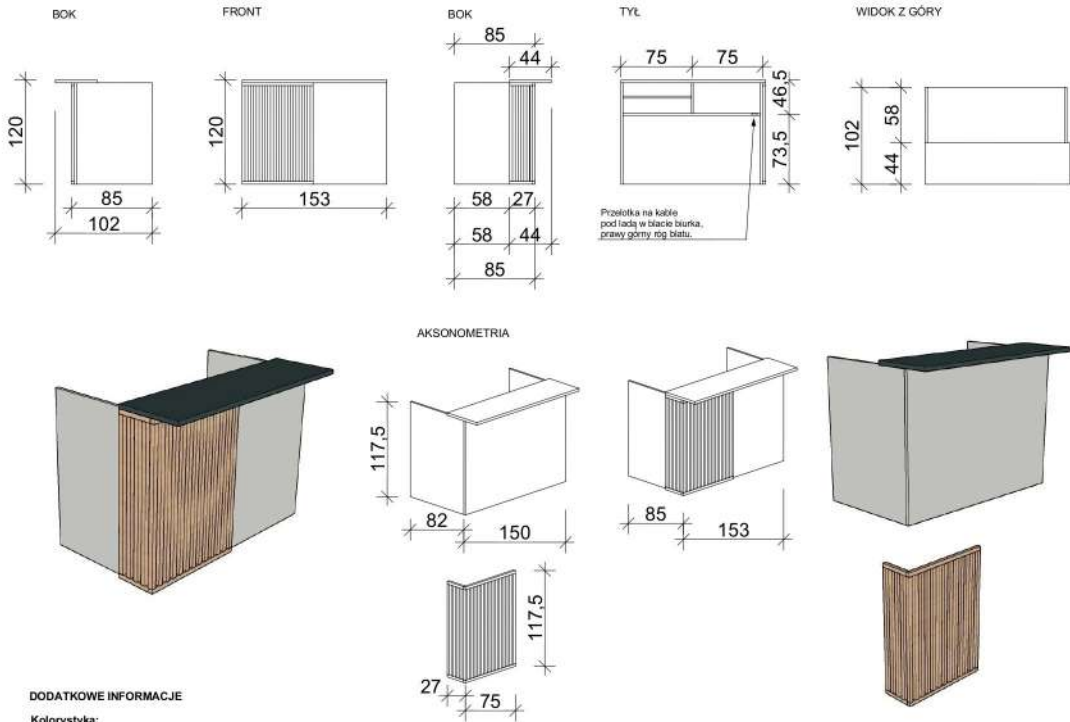

DODATKOWE INFORMACJE

Kolorystyka: kolor jasny szary oprócz blatu i nakładanej lady (kolor ciemny szary).

Blat lady: blat z płyty meblowej o grubości około 2,5 cm, kolor ciemny szary.

Pod blatem dwie równe półki do pokoy szerokości blatu.

Dekoracja: dekoracyjna drewniana konstrukcja wykonana z listewek 3x3 cm montowana do biurka.

Przerwa pomiędzy listwami 3 cm.

OTWÓR NA KABELE

W prawym górnym rogu blatu biurka przelotka na kablowe w płycie blatu, kolor czarny lub szary.



BUKA
architektura

PRACOWNIA PROJEKTOWA
ul. Moniuszki 31/5, Toruń
www.buka-arch.pl
biuro@buka-arch.pl

biuro: Jarosław Stawski, Michał Szwed

Lysomien - projekt aranżacji biura

biuro: Jarosław Stawski

Stowarzyszenie „Lokalna Grupa Działania Ziemia Gotyku”
Brzoźniewo 10, 87-140 Chlebowo

zespół projektowy: architekt

Martyna Fischer

tel. 506775891

architektura wnętrz

nazwa projektu

ZABUDOWA - LADA / RECEPCJA

skala: 1:40
numer opisu: RYS 6

ZABUDOWA NA WYMIAR

KĄCIK DO SPOTKAŃ



Ażurowa ścianka zbudowana z drewnianych listwek o wymiarach 6x3 cm.

Przerwa pomiędzy listwami 3 cm.

Ścianki mocowane na stałe do ściany i podłogi.


Konstrukcja - drewno pasujące kolorem do drzwi i zabudowy meblowej.

Na ściance od strony drzwi do biura przymocowane półki (5x MOSSLANDA, IKEA), od strony wewnętrznej wieszaki na kurtki (np. 4 haczyki lub 1 listwa z haczykami).

Ścianka przy zabudowie - od strony wewnętrznej przylegają do niej półki na książki.

Dokładne umiejscowienie ścianek widoczne jest na rzucie z układem funkcjonalnym (RYS 1).

Wysokość ścianek zrównana z futryną drzwi.

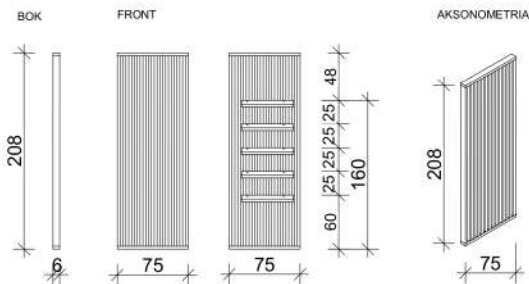

PÓLKI

Dwie półki drewniane wiszące.

Półki na całą szerokość pomiędzy ścianą, a ścianką ażurową.

Pierwsza półka montowana na wysokości górnej części ścianki, zrównana z nią, druga półka 35 cm niżej.

Półki samowiszące, bez widocznych wsporników. Grubość półek dostosowana do wymagań systemu samowiszącego.

Wymiary półek: 188 x 25 cm.

WIESZAKI NA KURTKI

Wieszaki na kurtki zamontowane na wysokości najwyższej półeczki, za nią tak żeby były niewidoczne od zewnątrz (około 160 cm).

Wieszaki pojedyncze montowane do listwek lub wieszaki na jednej listwie przymocowanej do ścianki.

Wieszak zwykły czarny lub bardziej kreatywny.




DODATKOWE BIURKO


Biurko zbliżone wyglądem do biurka Focus FO-11 firmy Wuteh.

Biał w kolorze ciemny szary, 2,5 cm.

Nogi stalowe białe - profil 7x3 cm.

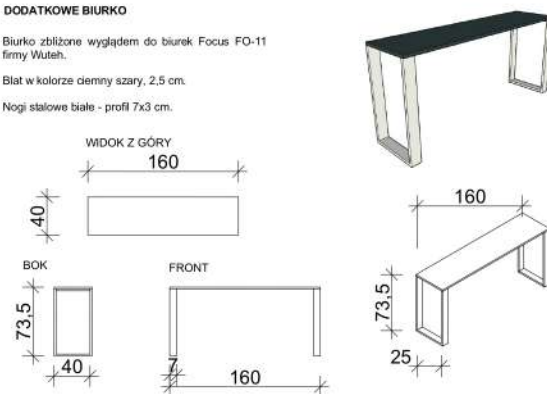

Budowa biurka Focus FO-11 firmy Wuteh - inspiracja.

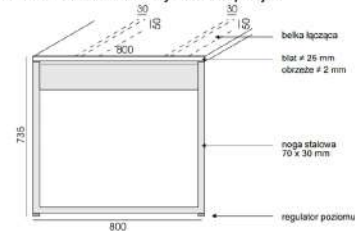

BUKA
architektura

**PRACOWNIA
PROJEKTOWA**
ul. Moniuszki 31/15, Toruń
www.buka-arch.pl
biuro@buka-arch.pl

biuro: Jarosław Stawka, Michał Kowalski

Lysomien - projekt aranżacji biura

biuro: Jarosław Stawka

Stowarzyszenie „Lokalna Grupa Działania Ziemia Gostyń”
Brachówko 10, 87-140 Chleba

projekt: copacowork

Martyna Fischer

biel. 506775891

architektura wnętrz

nazwa projektu

WYSOKA ZABUDOWA NA WYMIAR

skala: 1:40
numer opz: RYS 7

WIZUALIZACJE

BIURO 1



BIURO 2



BUKA
architektura

**PRACOWNIA
PROJEKTOWA**
ul. Moniuszki 31/15, Toruń
www.buka-arch.pl
biuro@buka-arch.pl

adres: Jarosława Dobrowolskiego

Lysomiec - projekt aranżacji biura

razem z architektem

Stowarzyszenie „Lokalna Grupa Działania „Zemla Gostyń”
Brachniówko 10, 87-140 Chlebiń

projekt i wykonanie

opracowanie

Martyna Fischer

architektura wnętrz

tel. 506775891

nazwa projektu

WIZUALIZACJE